

Programma integrato e coordinato di interventi per la riqualificazione urbanistico-ambientale e rivitalizzazione socio-culturale dei rioni collinari



Documentazione grafico-fotografica

gruppo di lavoro:

Settore Trasformazioni Edilizie
Maria Maddalena Cantisani - Direttore
Filomena Daraio
Maria Luisa Ferro
Achille Adinolfi

Settore Risorse Comunitarie
Alfredo Lupacchini - Direttore
Giancarlo Cavallo

Settore Opere e lavori Pubblici
Giovanni Micillo - Direttore
Benedetto Troisi
Vito Galderisi


Settore Ambiente
Luca Caselli - Direttore
Ida Parisi
Massimo Natale

Settore Mobilità Urbana
Elvira Cantarella - Direttore
Valeria Di Filippo

coordinatrice gruppo di lavoro:
Arch. Filomena Daraio
Responsabile Uffici di Piano e Progettazione


RUP:
Arch. Maria Maddalena Cantisani
Direttore Settore Trasformazioni Edilizie

agosto 2016

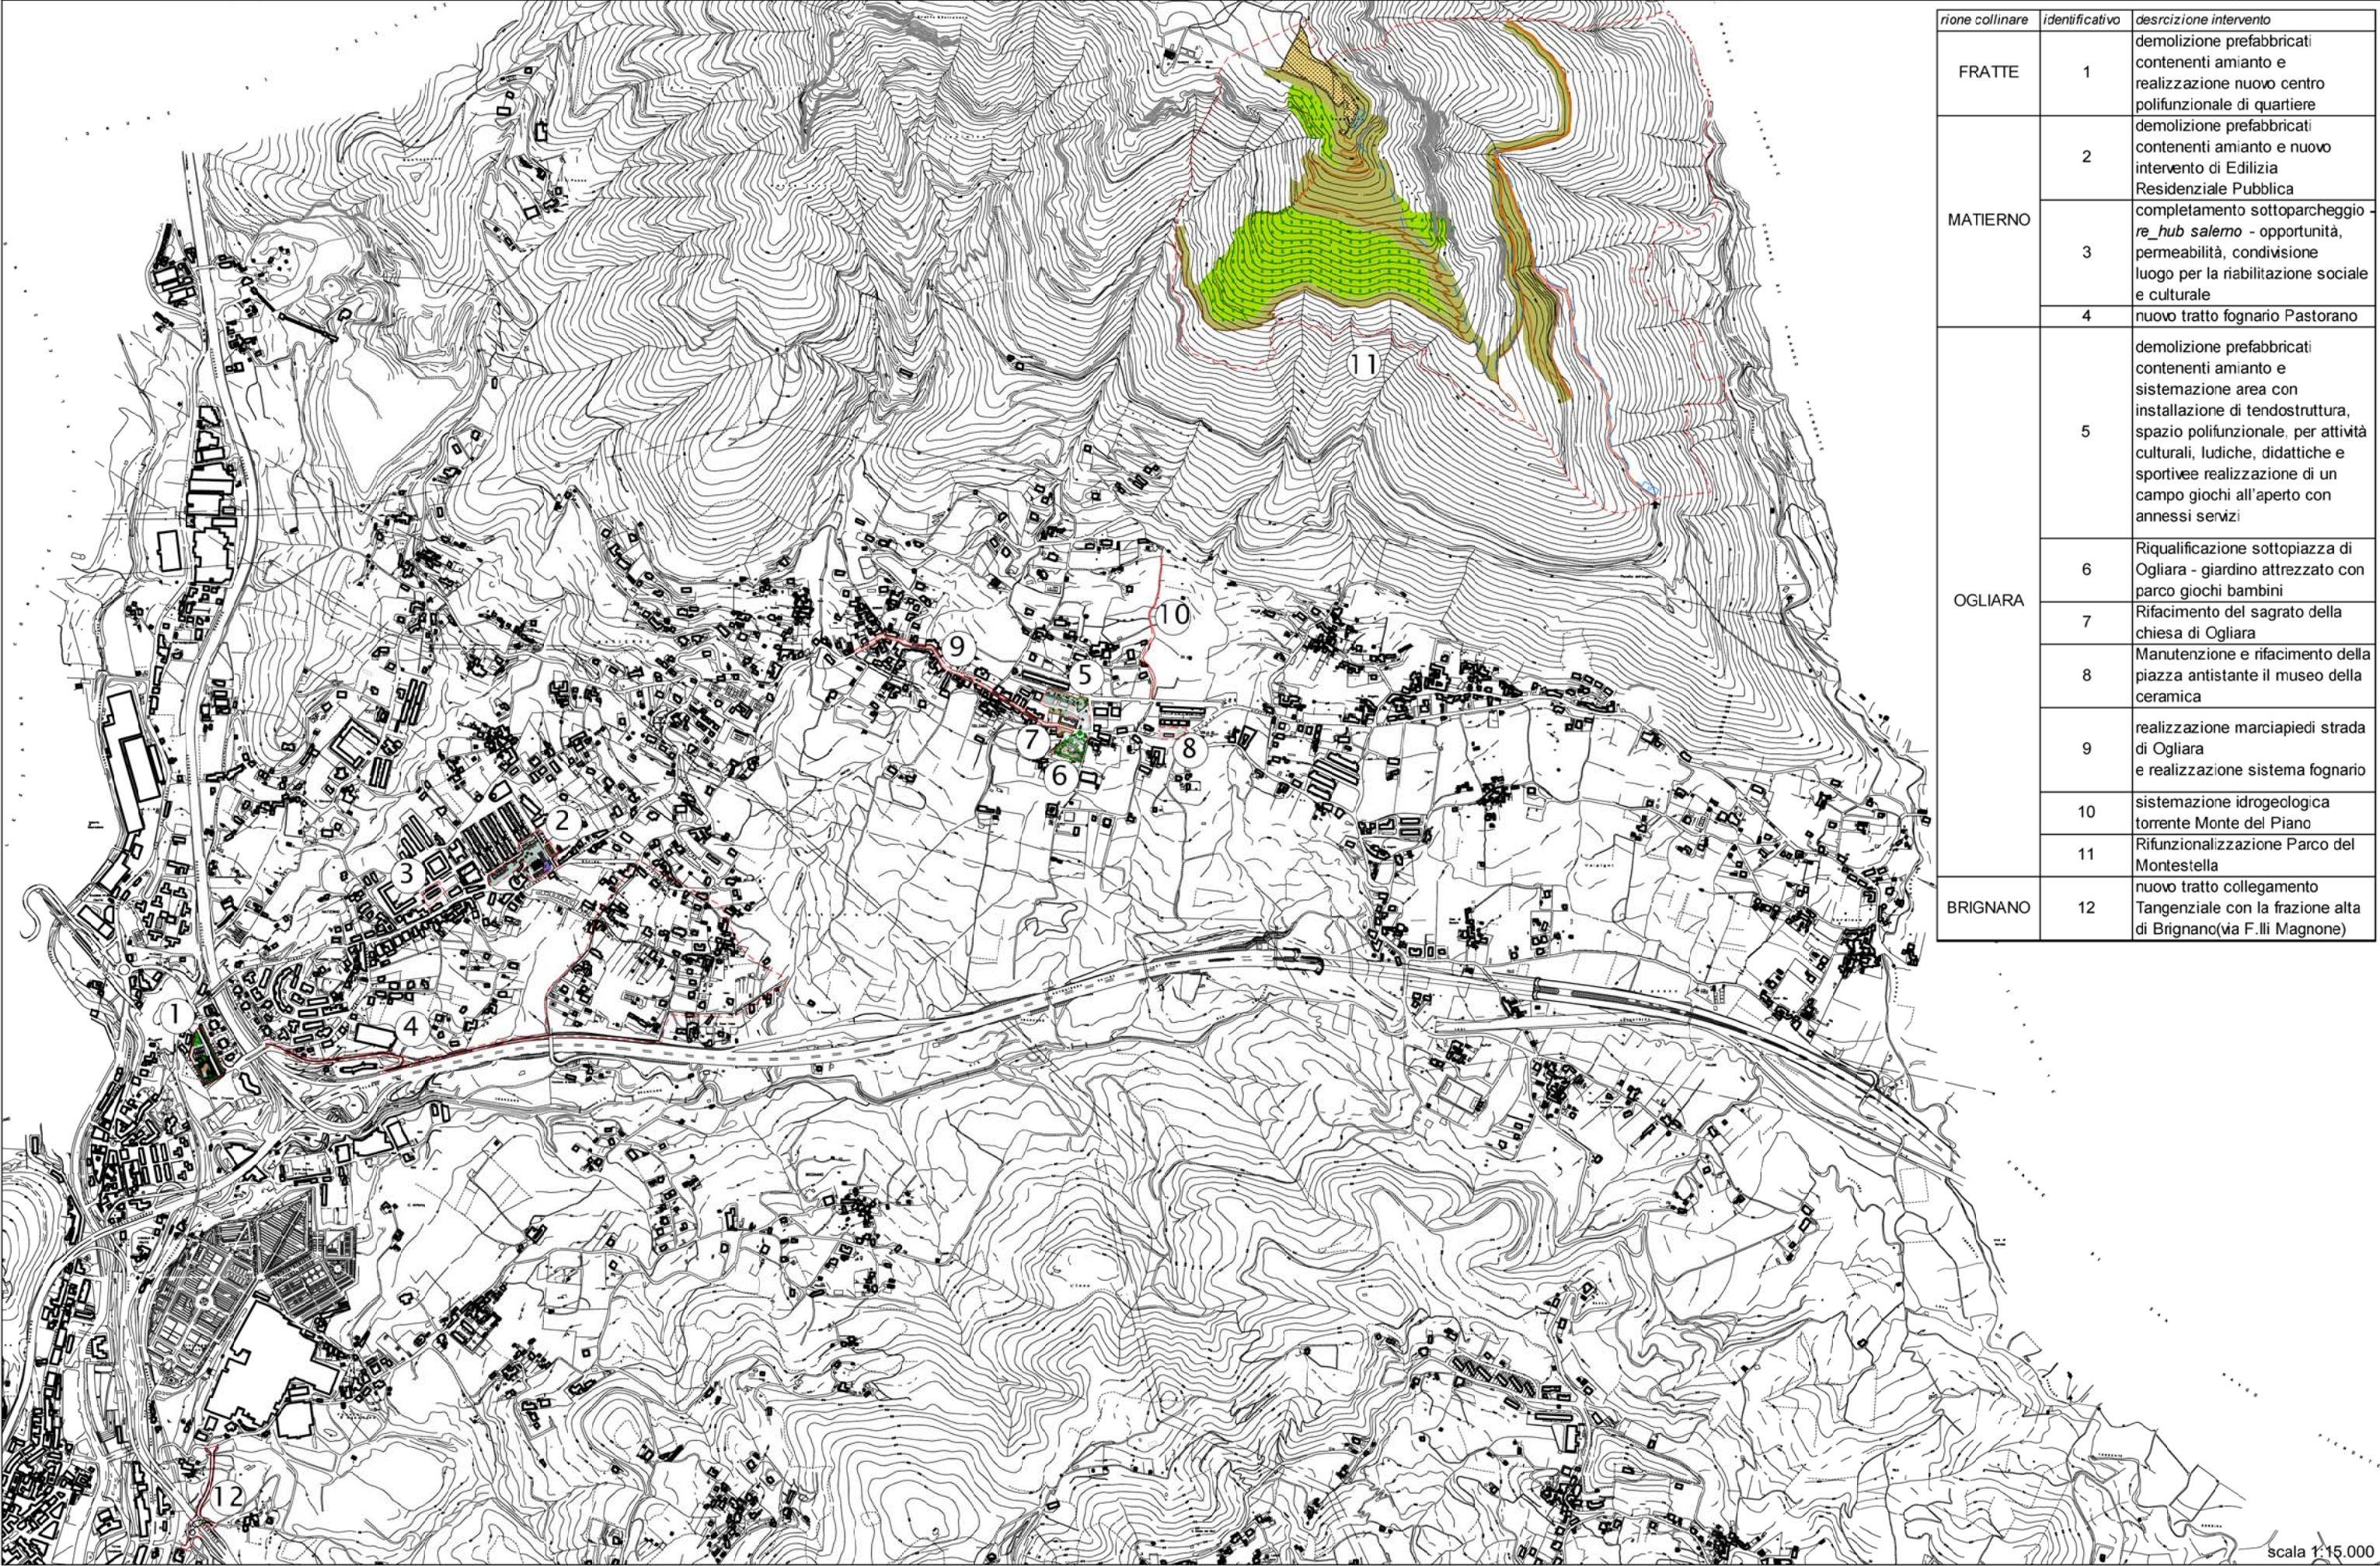




Area d'intervento del Piano ERP
 stato dei luoghi scala 1/2000

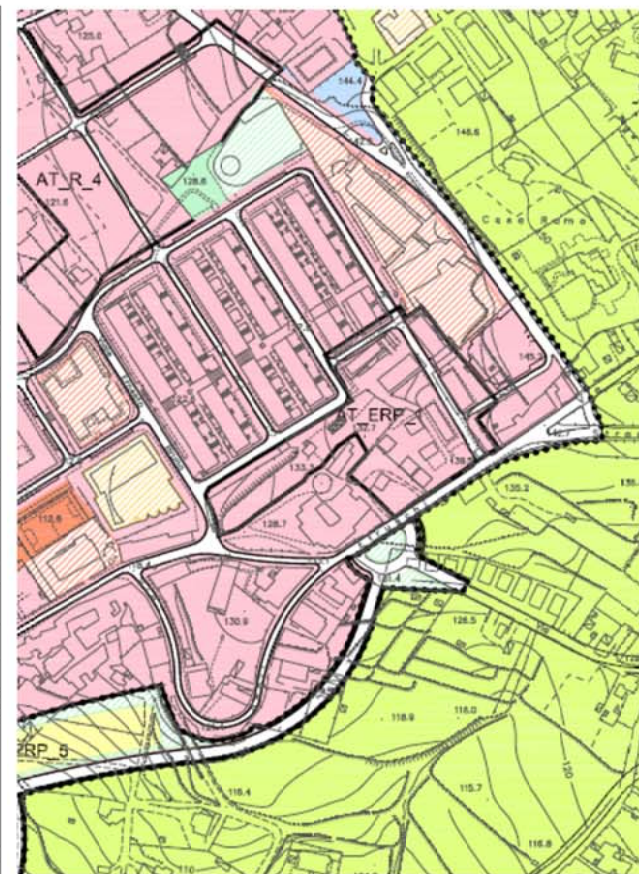

stralcio PUC
 Zonizzazione
 ZONA OMOGENEA B
 Area di trasformazione a destinazione prevalentemente residenziale






foto stato di fatto

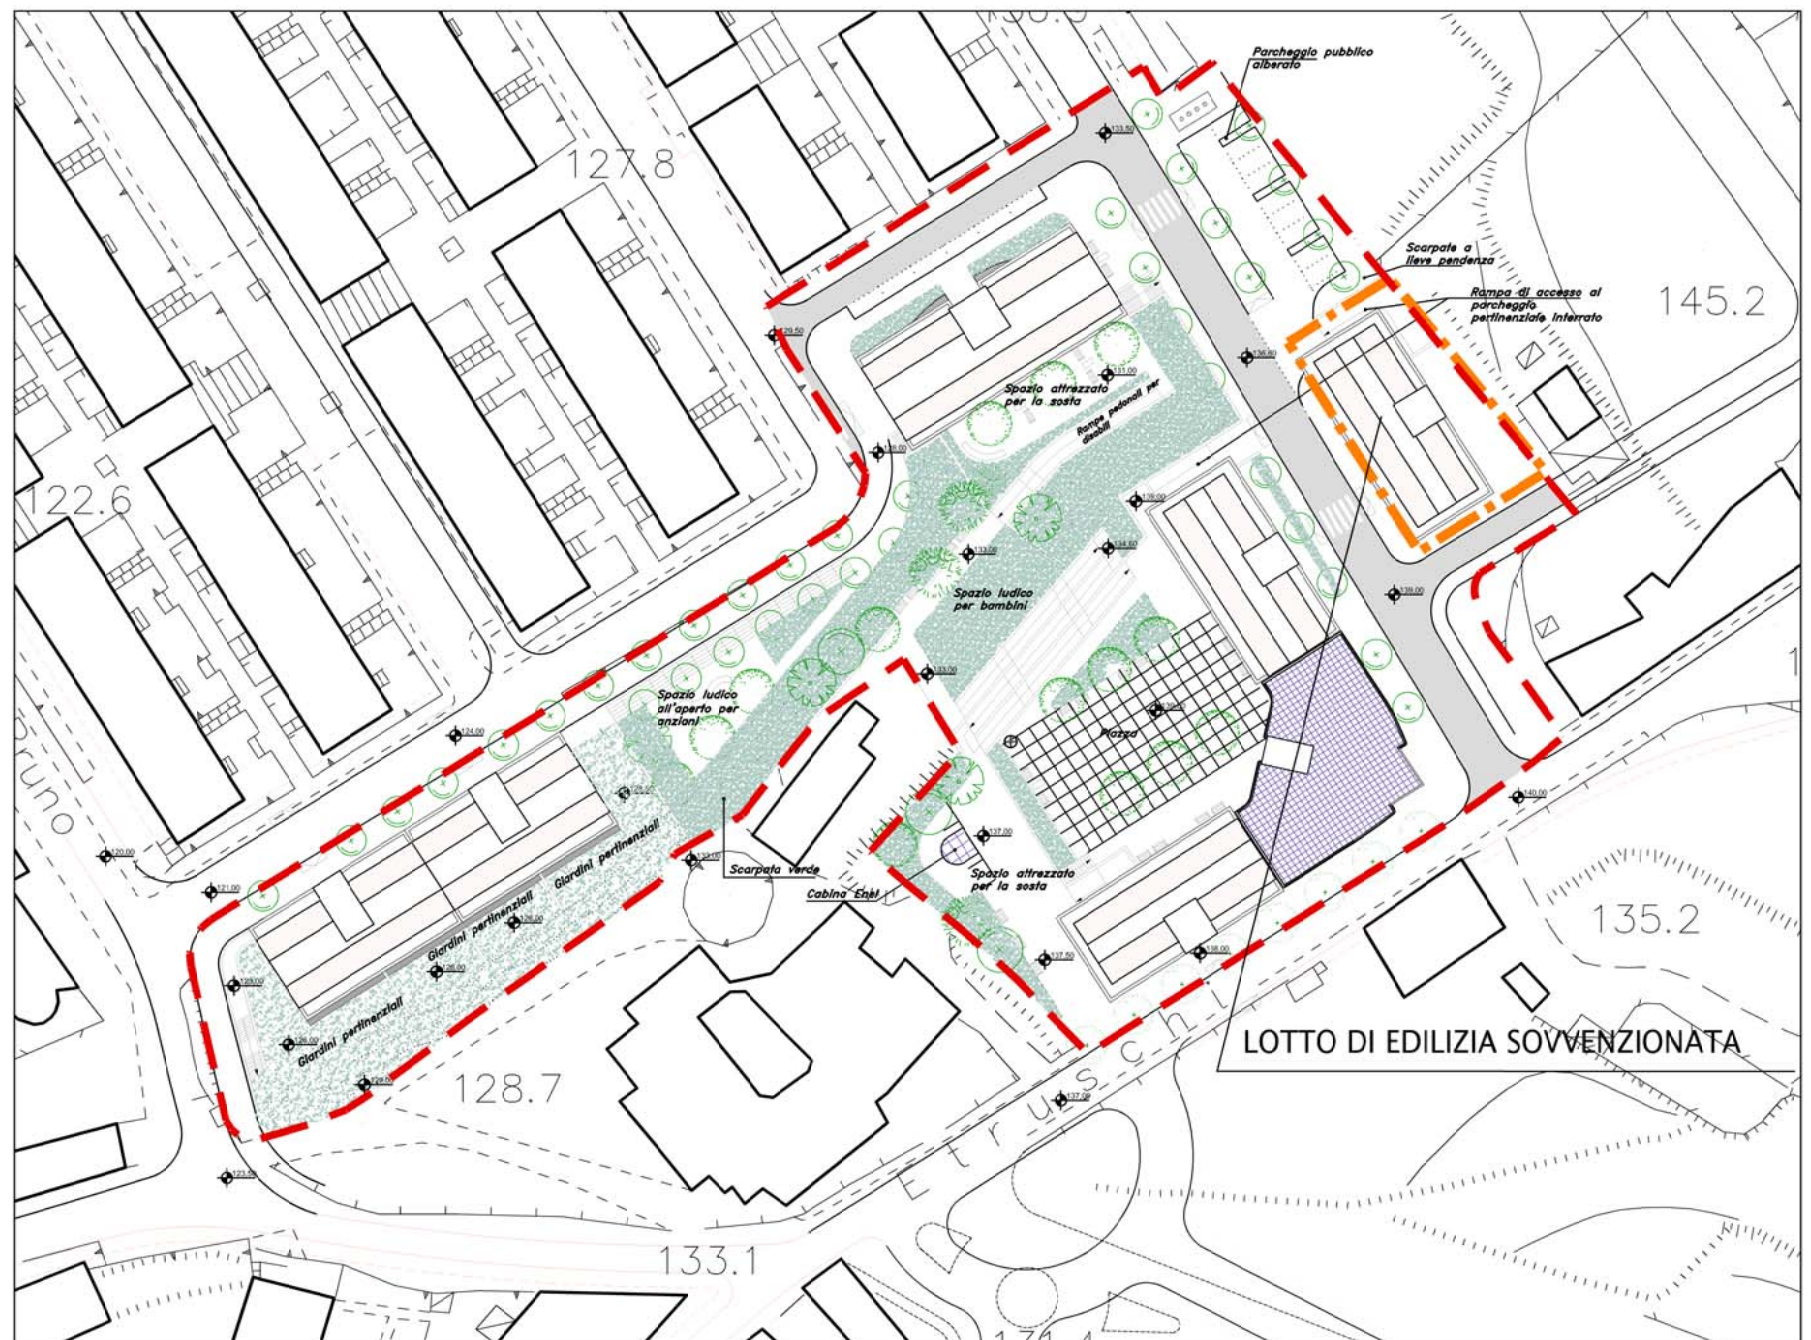

Piano di Edilizia Residenziale Pubblica - ERP - Planovolumetrico


scala 1/1000

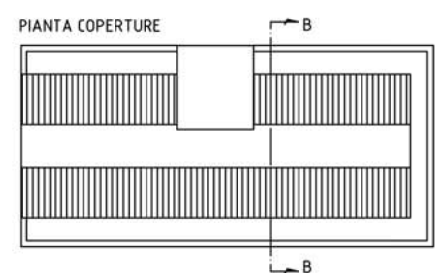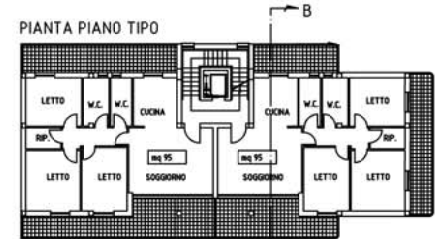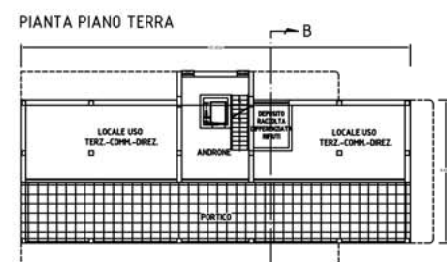

Tipo B	
n. piani	3 + PT Porticato
h piani res. + PT	14.20 m
volume lordo	mc 3.062
sls resid.le	mq 769
sls terz./comm./direz.	mq 105
piano tipo	n. 2 mq 95
n. totale alloggi	n. 6

Lotto di edilizia sovvenzionata - Tipo edilizio B


scala 1/500

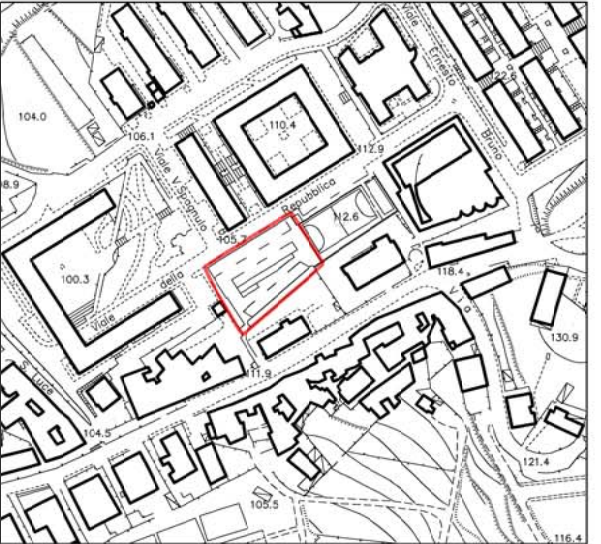

Area d'intervento -stato dei luoghi scala 1/2000



foto stato di fatto

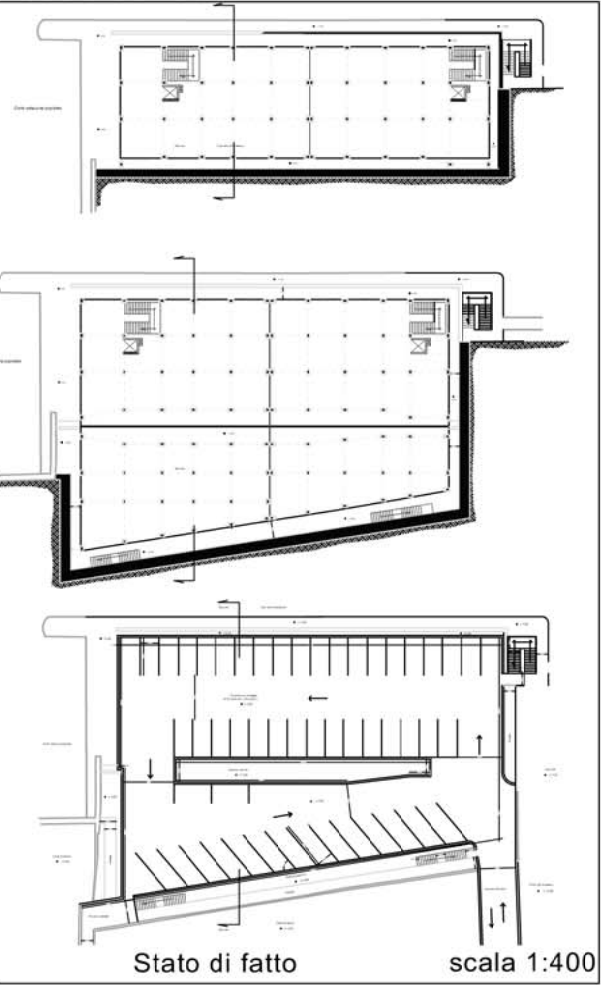

Stato di fatto


scala 1:400




stralcio PUC
Zonizzazione



progetto - fotoinserimento

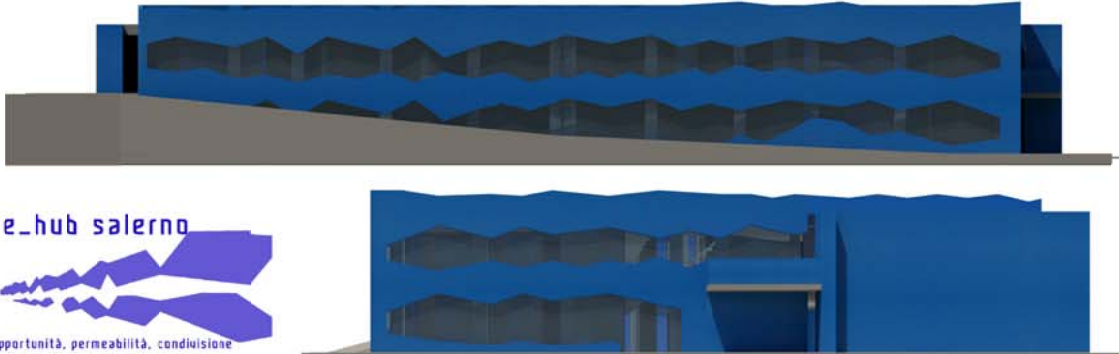

progetto - prospetti

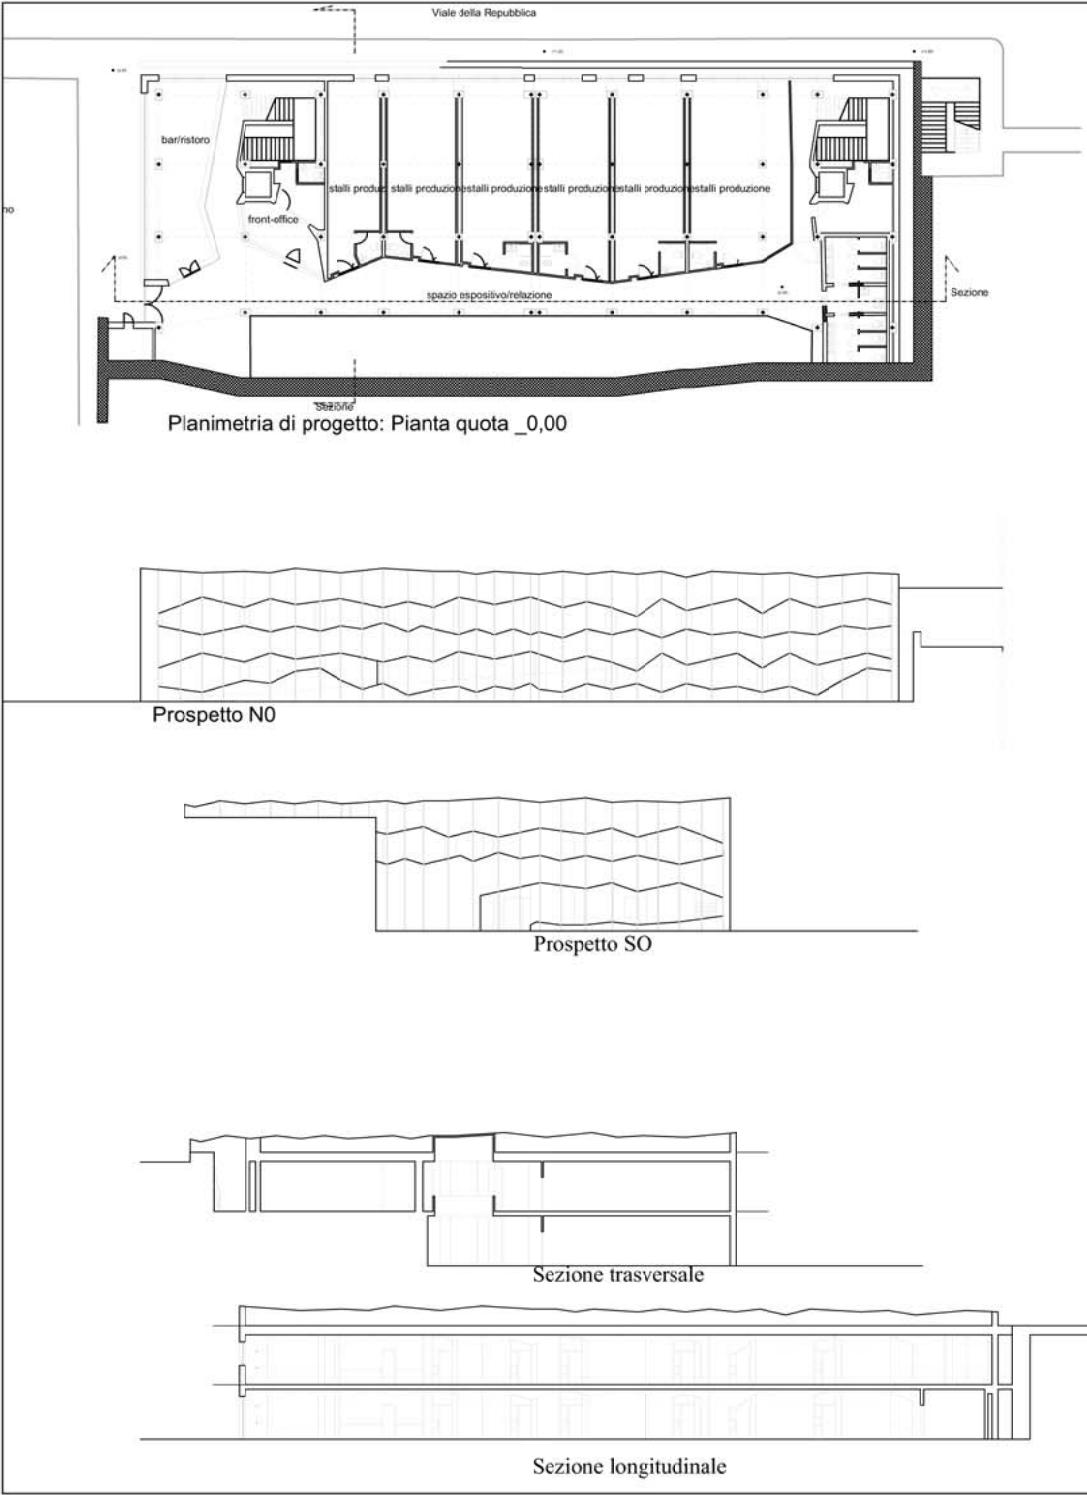


Planimetria di progetto: Pianta quota _0,00

Prospetto N0

Prospetto SO

Sezione trasversale

Sezione longitudinale

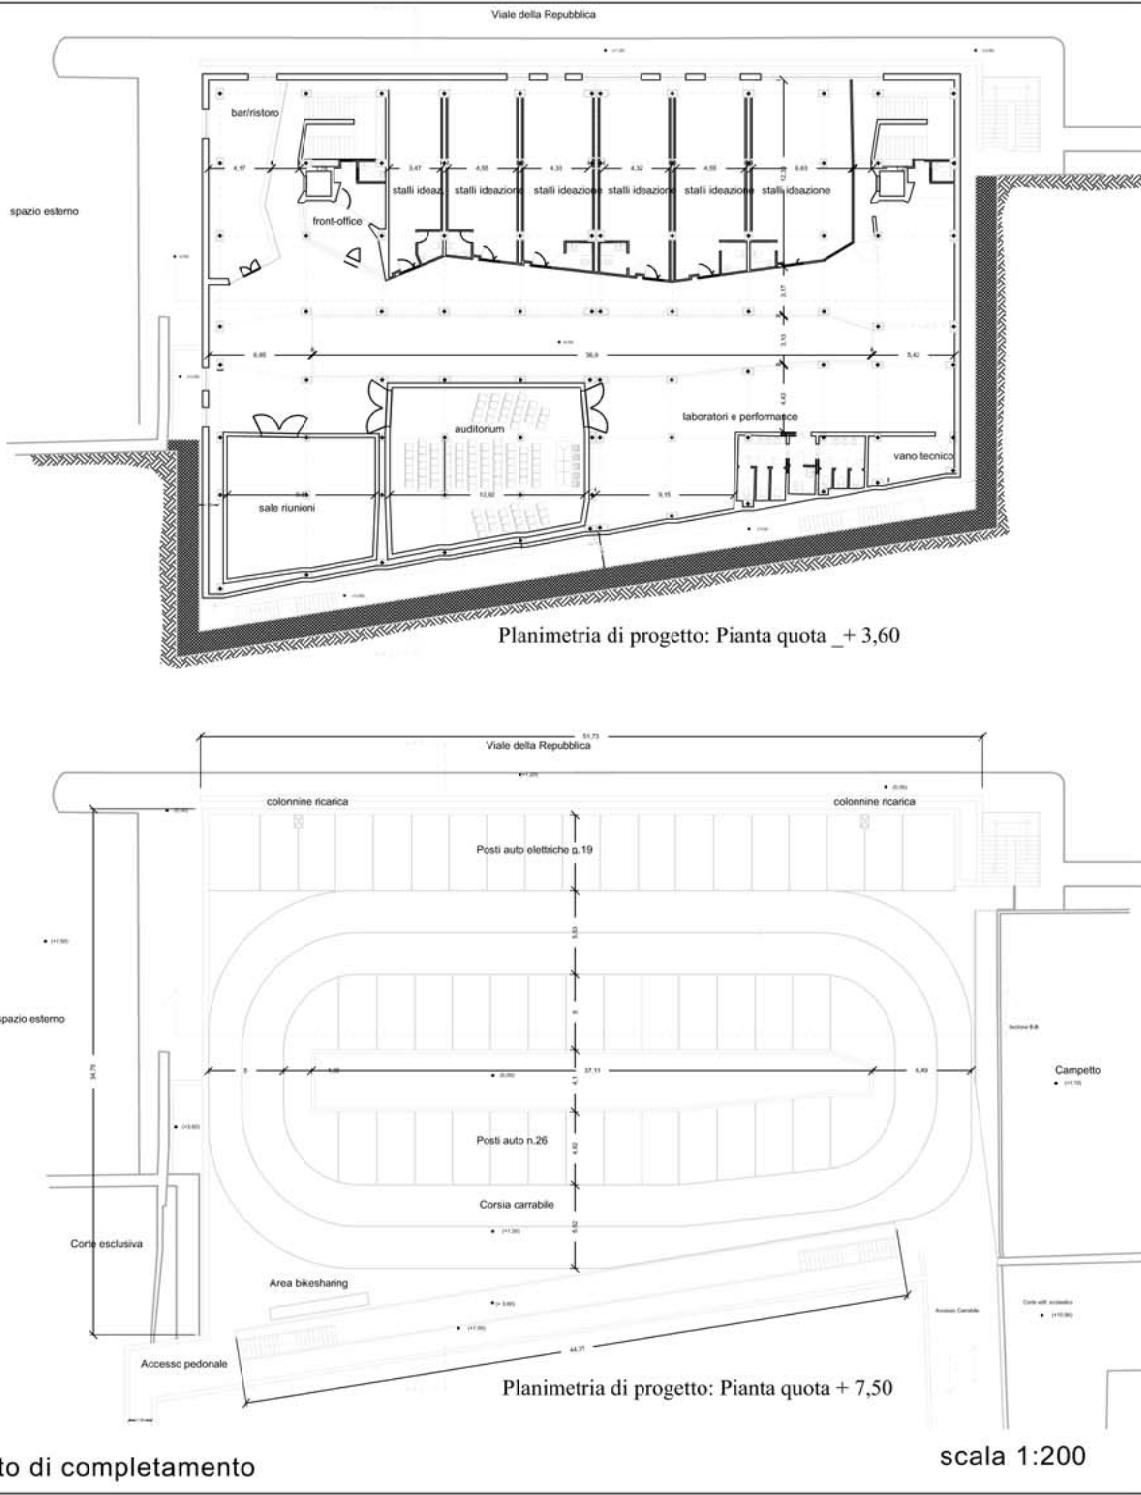

Planimetria di progetto: Pianta quota _+ 3,60

Progetto di completamento

scala 1:200





Settore Trasformazioni Edilizie
Settore Opere e lavori Pubblici
Settore Risorse Comunitarie
Settore Ambiente
Settore Mobilità urbana

Bando per la presentazione di progetti per la predisposizione del Programma straordinario di intervento per la riqualificazione urbana e la sicurezza delle periferie delle città metropolitane e dei comuni capoluogo di provincia - DPCM 25 maggio 2016


Programma integrato e coordinato di interventi per la riqualificazione urbanistico-ambientale e rivitalizzazione socio-culturale dei rioni collinari

Rione Ogliara:


demolizione prefabbricati e realizzazione struttura polifunzionale, attrezzature sportive, verde, parcheggi

TAV. 6

agosto 2016

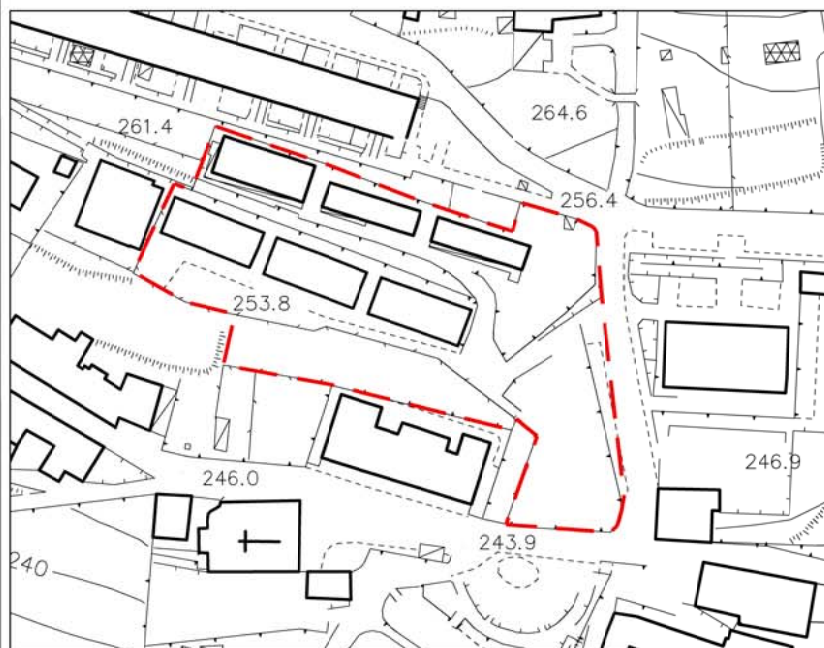


Area d'intervento - stato dei luoghi scala 1/2000

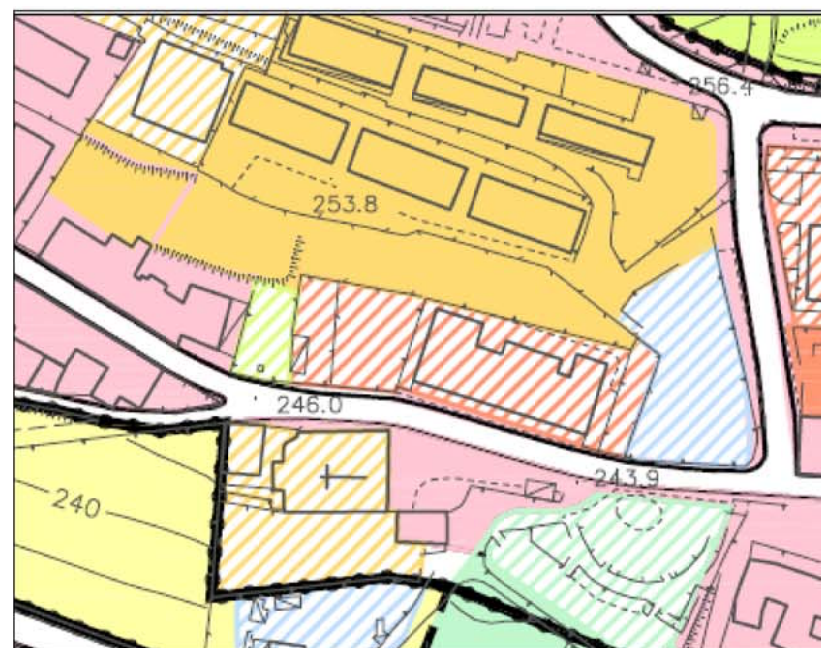

STANDARD

stralcio PUC
Zonizzazione


Attrezzature pubbliche di interesse locale		
Esistente	Progetto	
		attrezzature scolastiche
		attrezzature di Interesse comune
		verde attrezzato e sport
		parcheggi

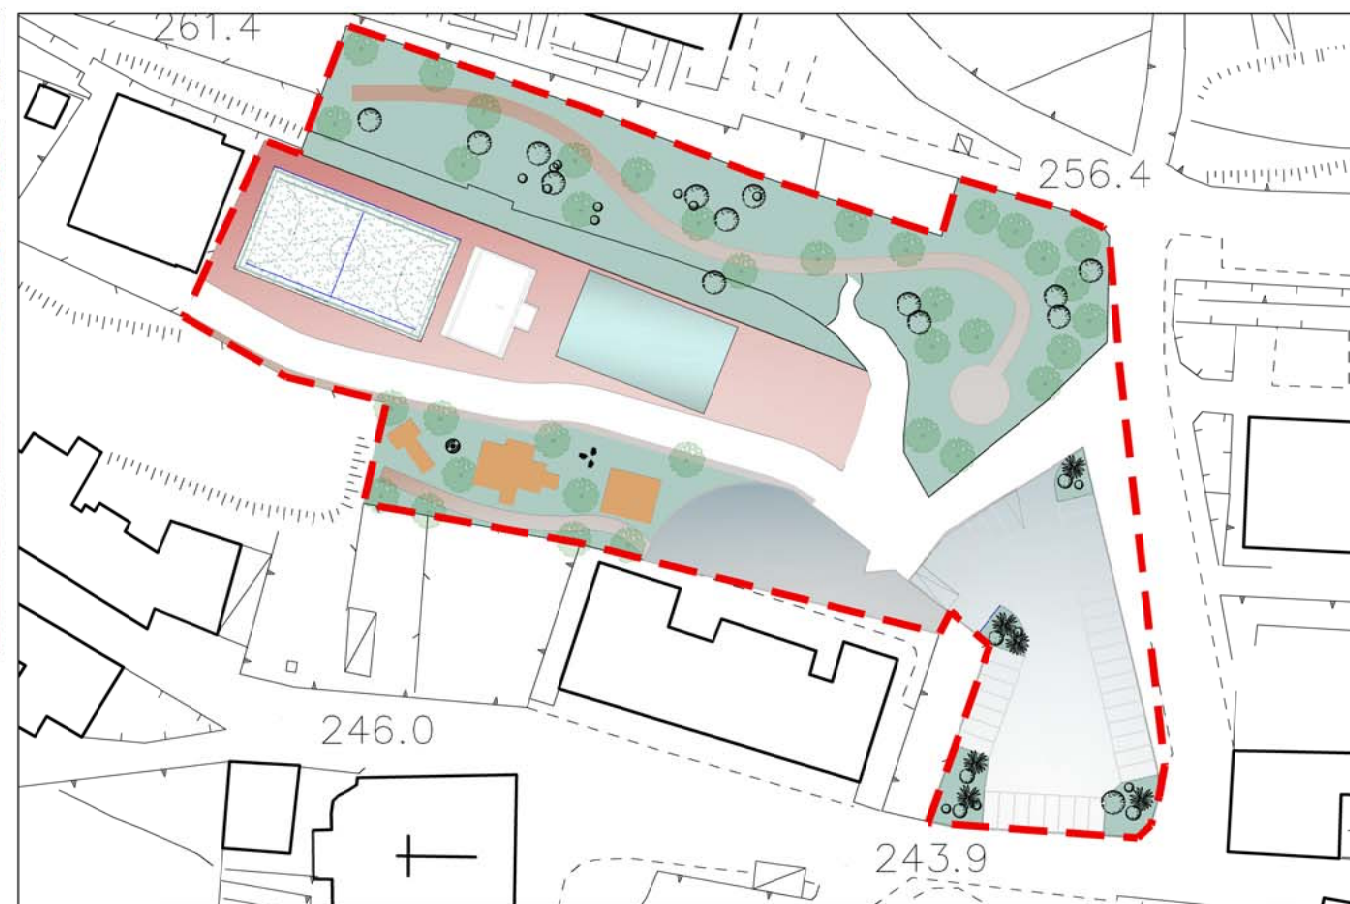



Planimetria di progetto dello spazio polifunzionale scala 1/1000



Viste dell'area d'intervento

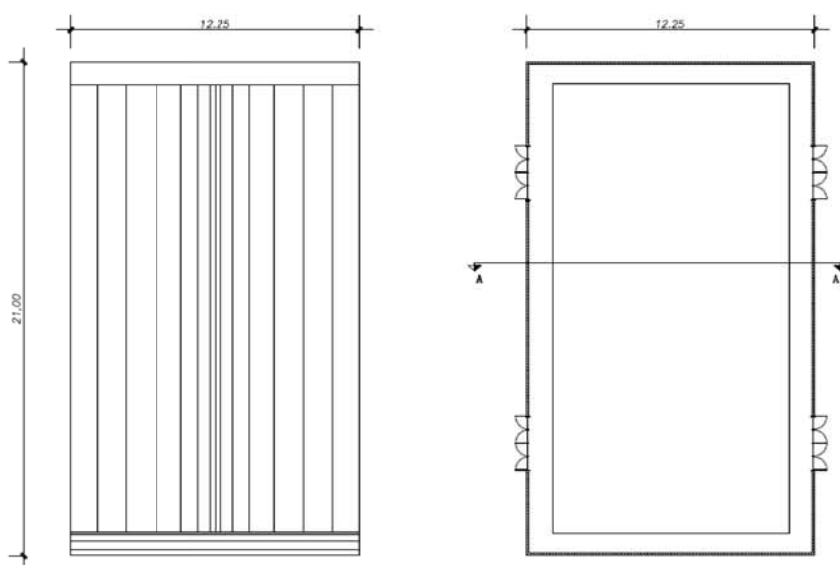

particolare tendostruttura

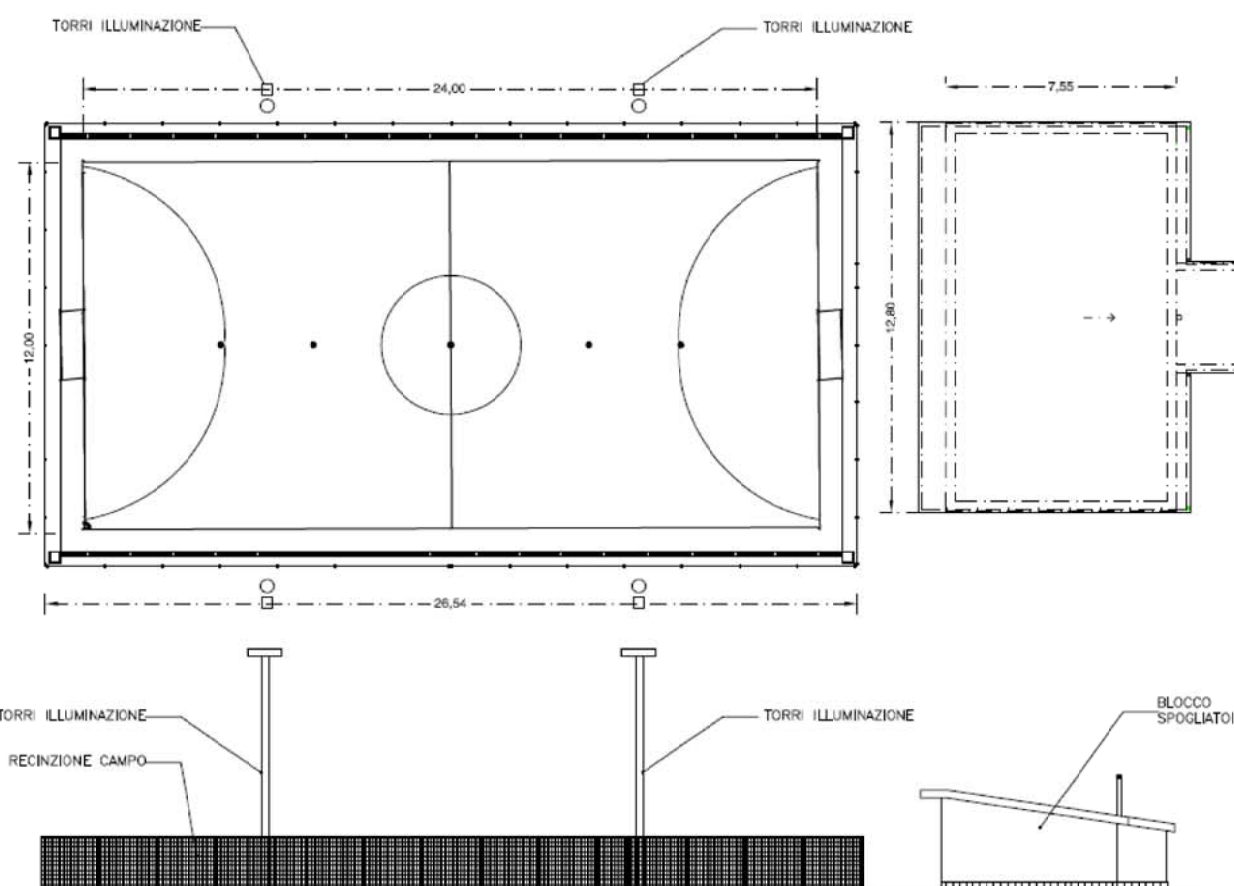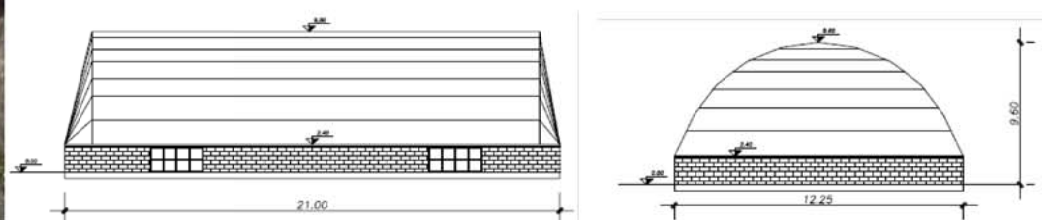

particolare campo da gioco



Settore Trasformazioni Edilizie
Settore Opere e lavori Pubblici
Settore Risorse Comunitarie
Settore Ambiente
Settore Mobilità urbana

Bando per la presentazione di progetti per la predisposizione del Programma straordinario di intervento per la riqualificazione urbana e la sicurezza delle periferie delle città metropolitane e dei comuni capoluogo di provincia - DPCM 25 maggio 2016


Programma integrato e coordinato di interventi per la riqualificazione urbanistico-ambientale e rivitalizzazione socio-culturale dei rioni collinari

Rione Ogliara:


sottopiazza (verde attrezzato e parco giochi bimbi) e
sagrato della Chiesa

TAV. 7

agosto 2016

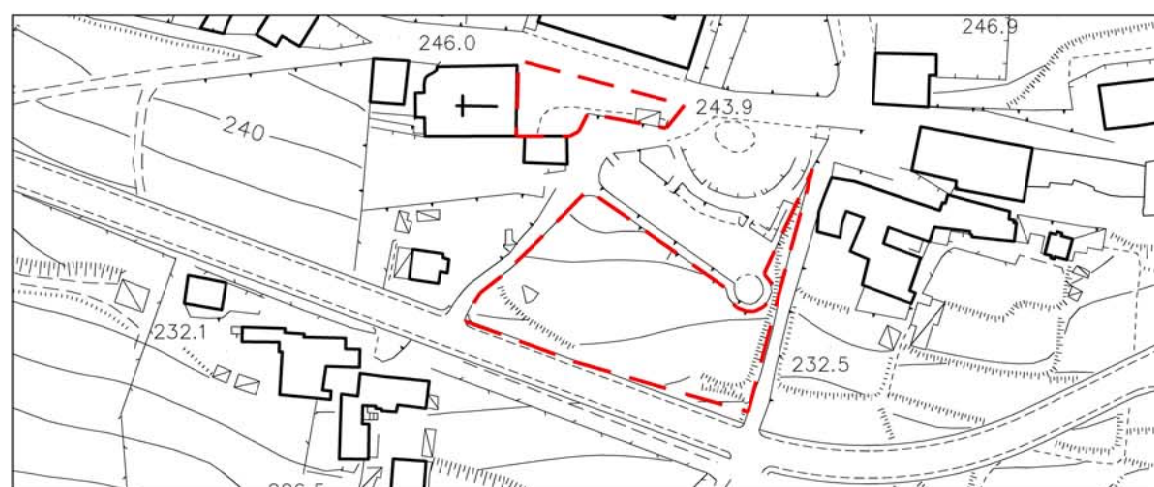


Area d'intervento - stato dei luoghi scala 1/1000

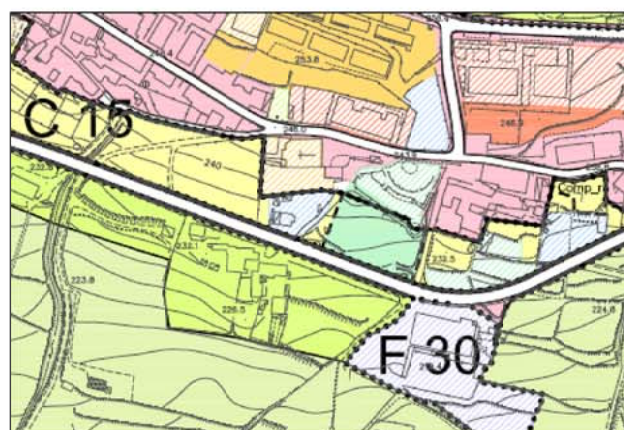

stralcio PUC
Zonizzazione

STANDARD

Esistente	Progetto	Attrezzature pubbliche di interesse locale
		attrezzature scolastiche
		attrezzature di Interesse comune
		verde attrezzato e sport
		parcheggi

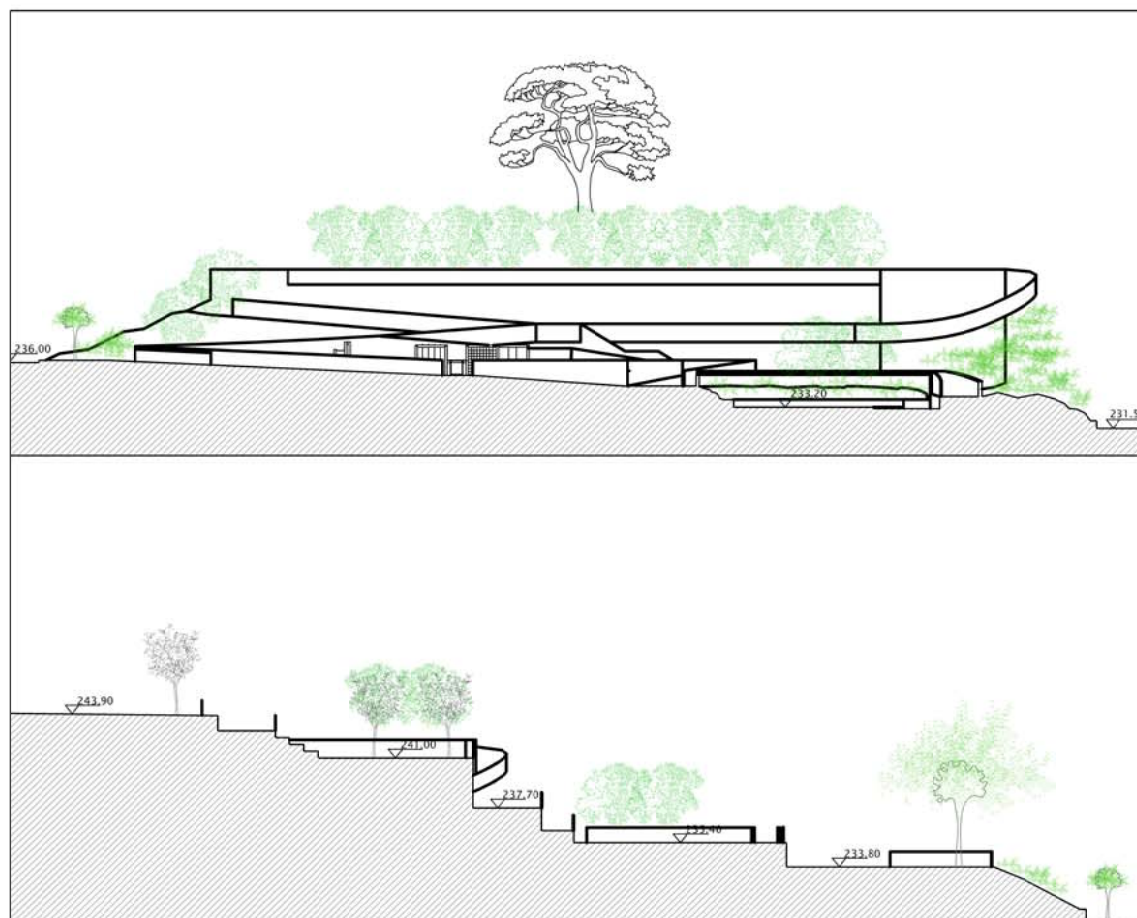


Sezioni sulla piazza e sul sottopiazza scala 1/500



Planimetria di progetto del sottopiazza con parco giochi scala 1/500



foto stato di fatto

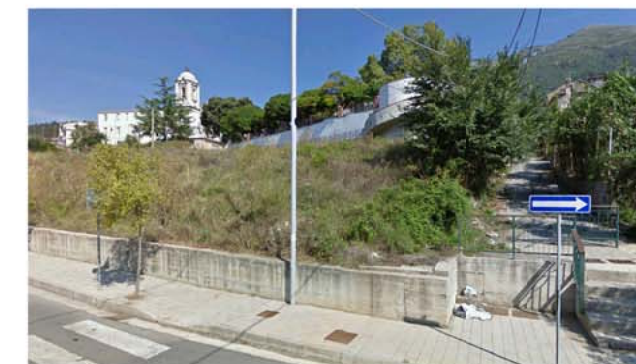



Settore Trasformazioni Edilizie
Settore Opere e lavori Pubblici
Settore Risorse Comunitarie
Settore Ambiente
Settore Mobilità urbana


Bando per la presentazione di progetti per la predisposizione del Programma straordinario di intervento per la riqualificazione urbana e la sicurezza delle periferie delle città metropolitane e dei comuni capoluogo di provincia - DPCM 25 maggio 2016

Programma integrato e coordinato di interventi per la riqualificazione urbanistico-ambientale e rivitalizzazione socio-culturale dei rioni collinari

Rione Ogliara:
riqualificazione piazza Museo della ceramica, realizzazione marciapiedi e sistema fognario acque bianche e nere, sistemazione idrogeologica Monte di Piano

TAV. 8


agosto 2016

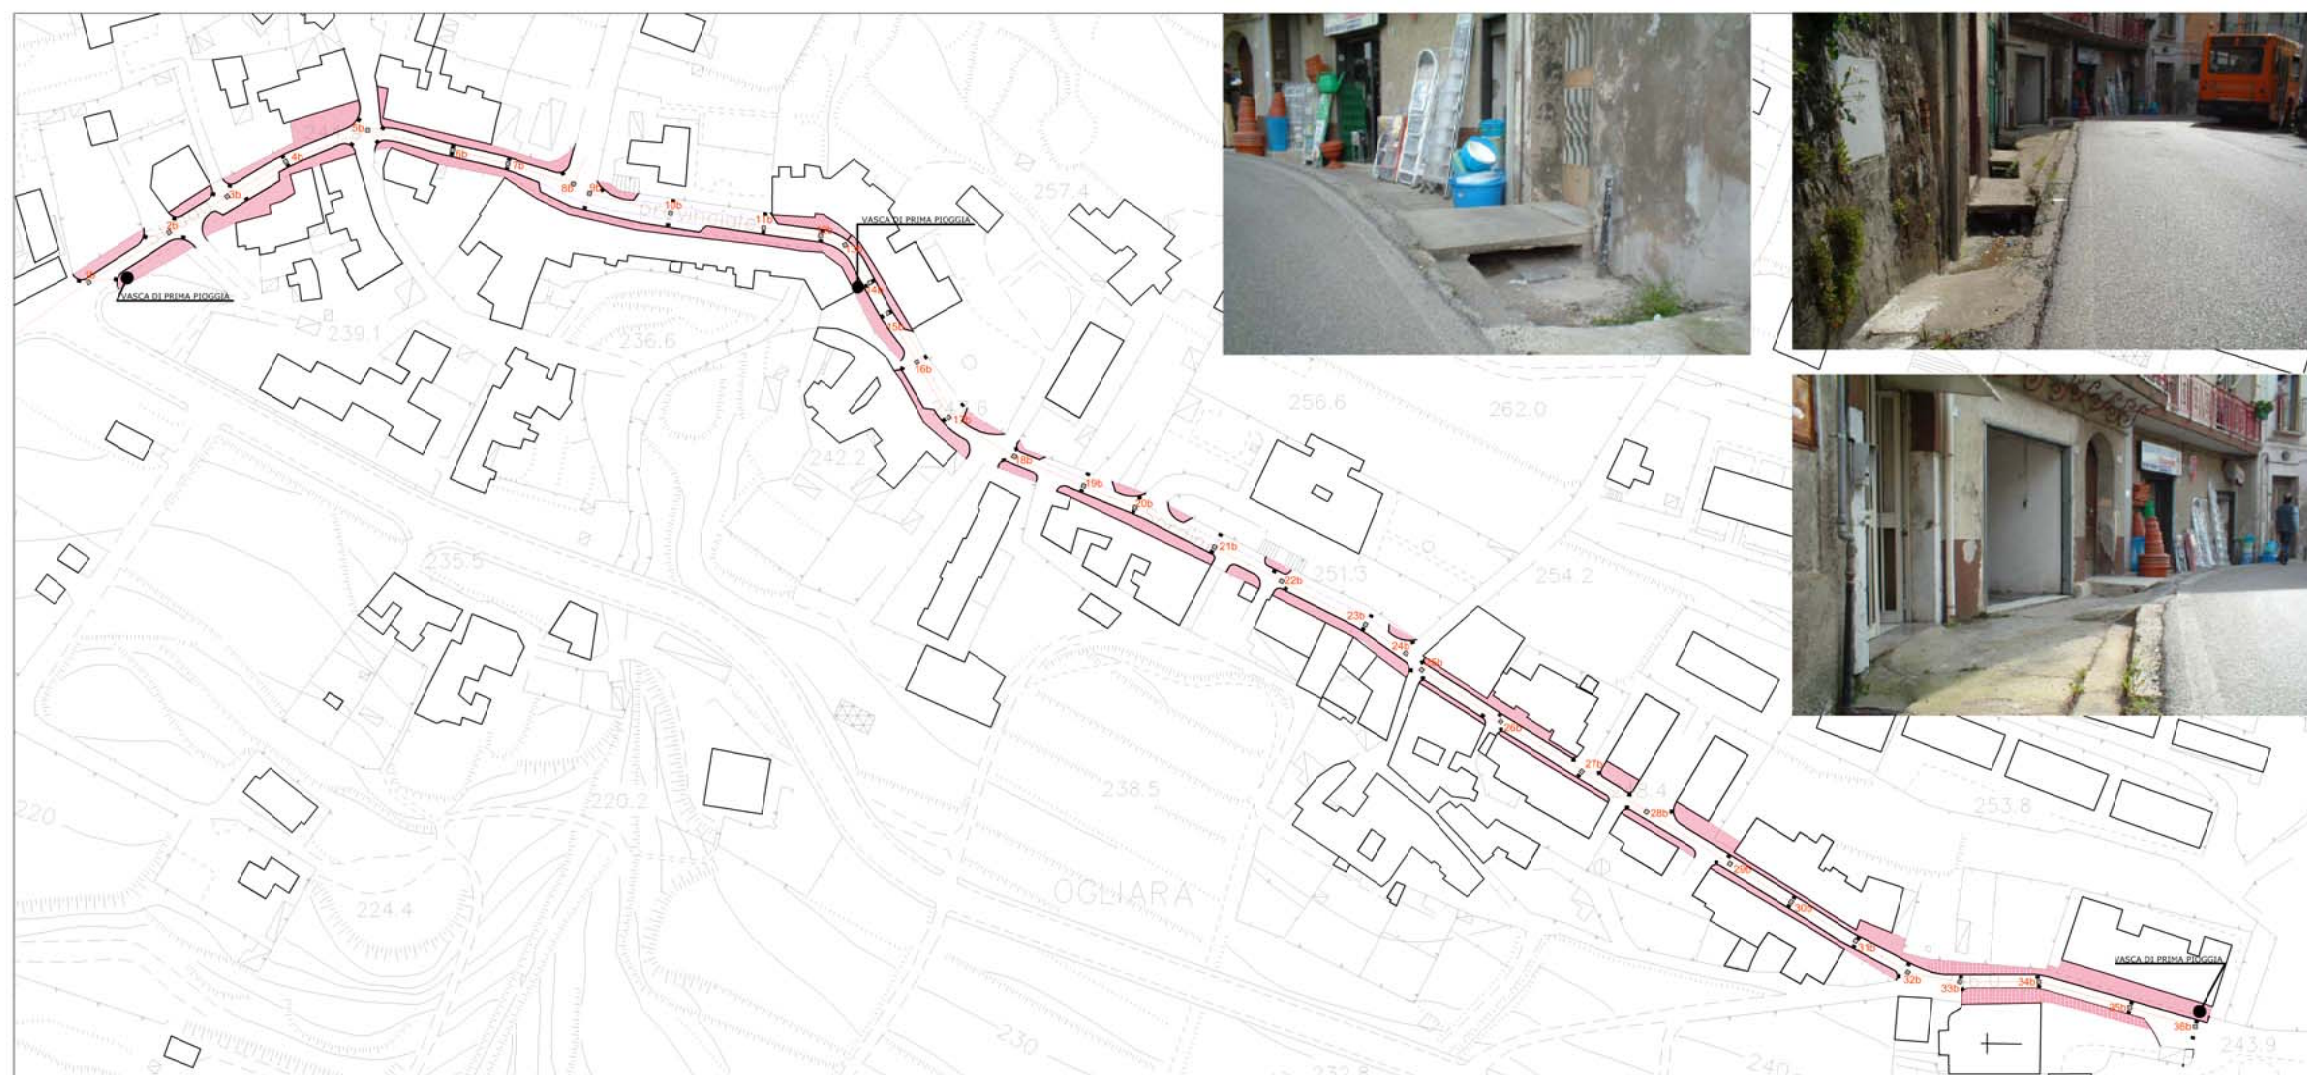


Realizzazione marciapiedi e sistema fognario acque bianche e nere

scala 1/2000

Sistemazione idrogeologica Monte di Piano

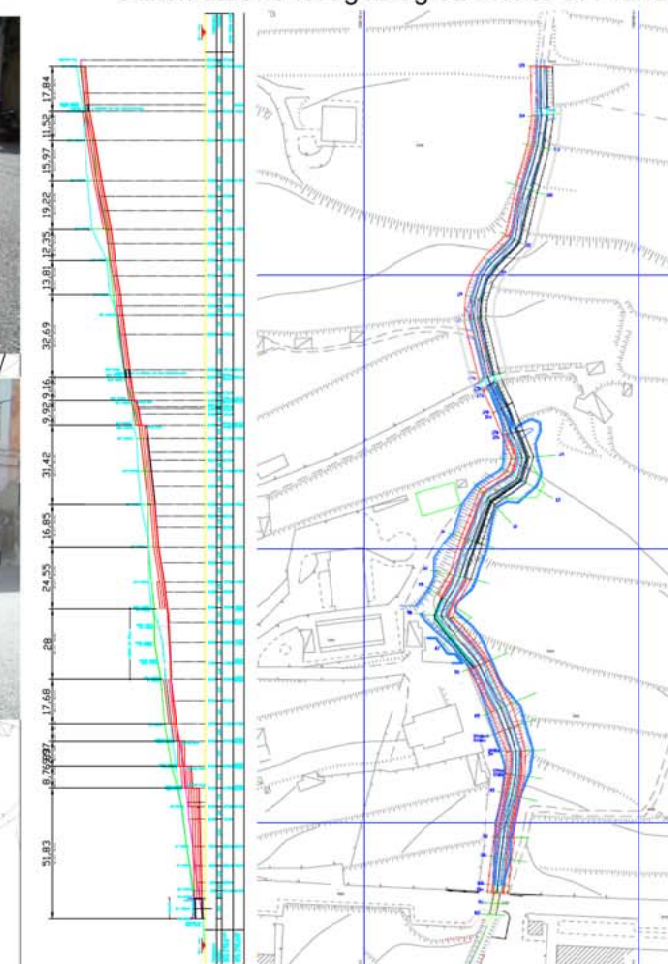


planimetria e profilo di progetto - foto stato di fatto

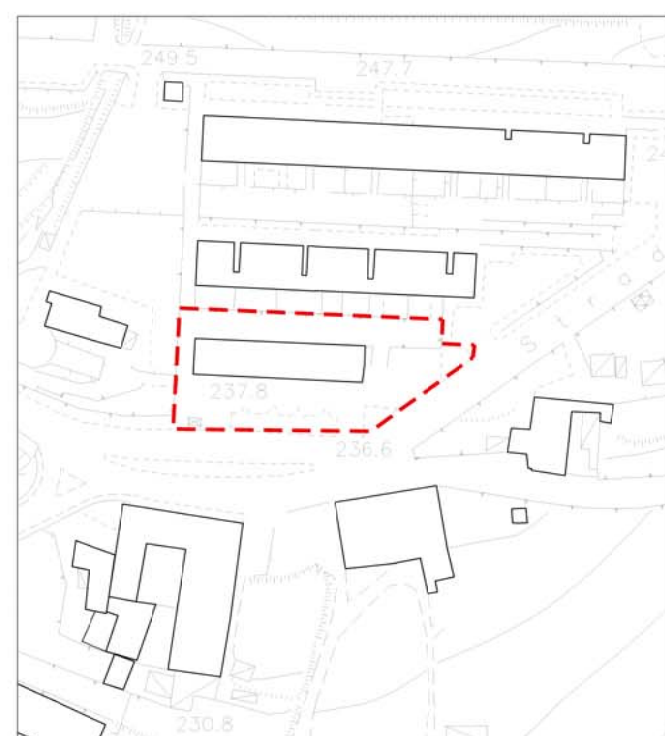

Area d'intervento - stato dei luoghi

scala 1/2000

Riqualificazione piazza Museo della ceramica

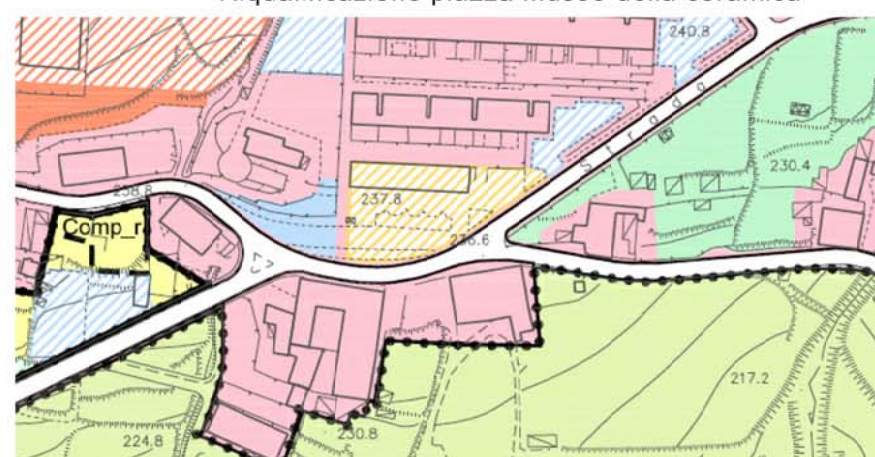

stralcio PUC
Zonizzazione



Planimetria di progetto della piazza circostante il museo

scala 1/500



Settore Trasformazioni Edilizie
Settore Opere e lavori Pubblici
Settore Risorse Comunitarie
Settore Ambiente
Settore Mobilità urbana


Bando per la presentazione di progetti per la predisposizione del Programma straordinario di intervento per la riqualificazione urbana e la sicurezza delle periferie delle città metropolitane e dei comuni capoluogo di provincia - DPCM 25 maggio 2016

Programma integrato e coordinato di interventi per la riqualificazione urbanistico-ambientale e rivitalizzazione socio-culturale dei rioni collinari


Rione Brignano:
nuovo tratto di collegamento della Tangenziale con la
frazione alta di Brignano (prolung. via F.lli Magnone)

TAV. 10

agosto 2016

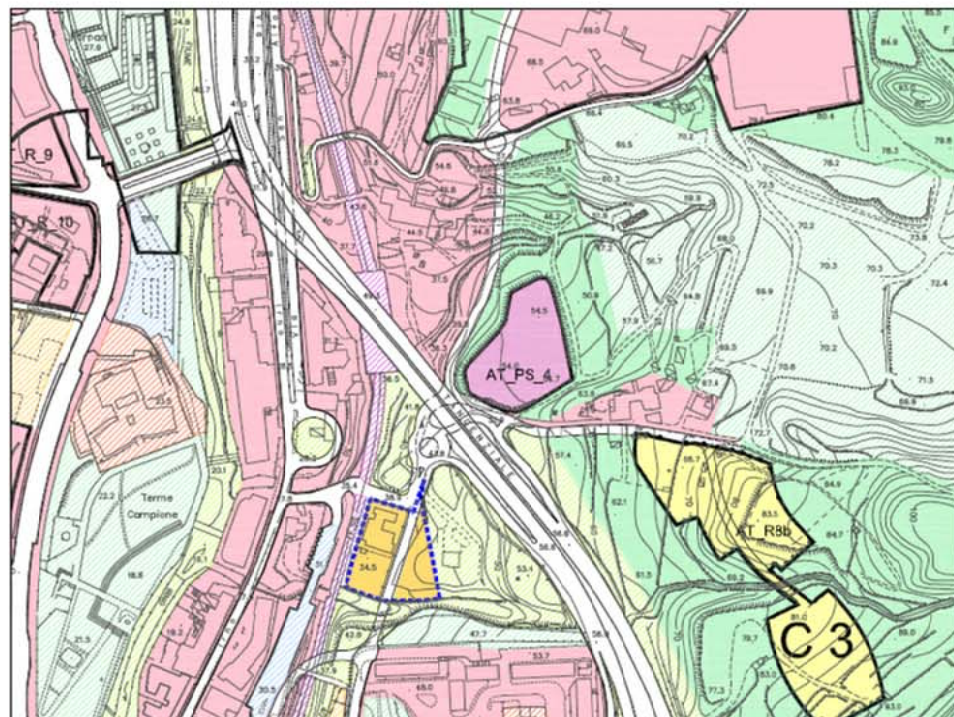


stralcio PUC - Zonizzazione

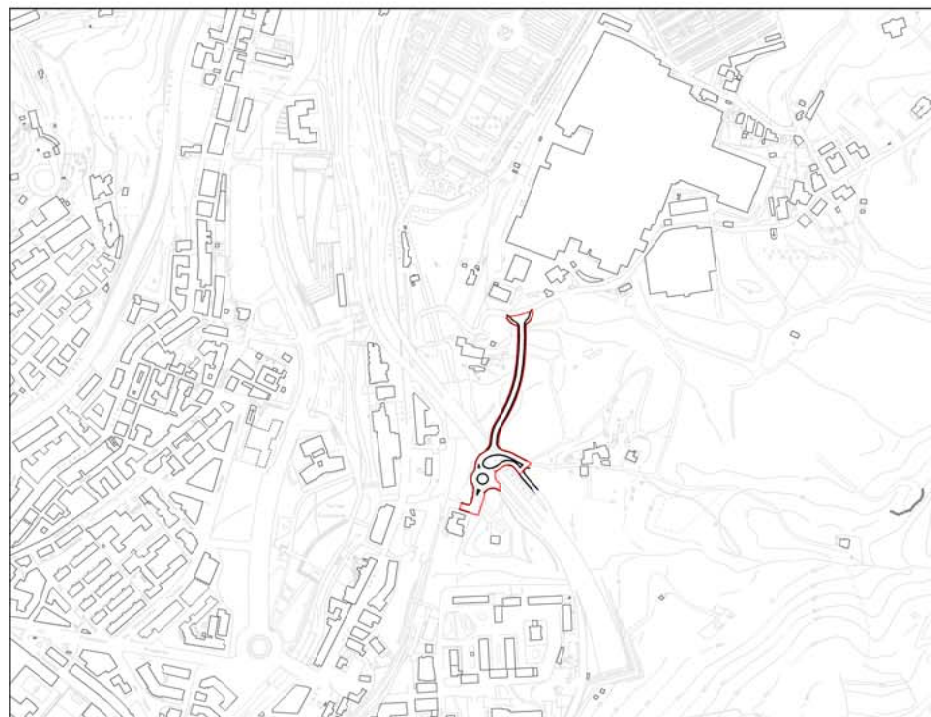


area di intervento

scala 1:10.000

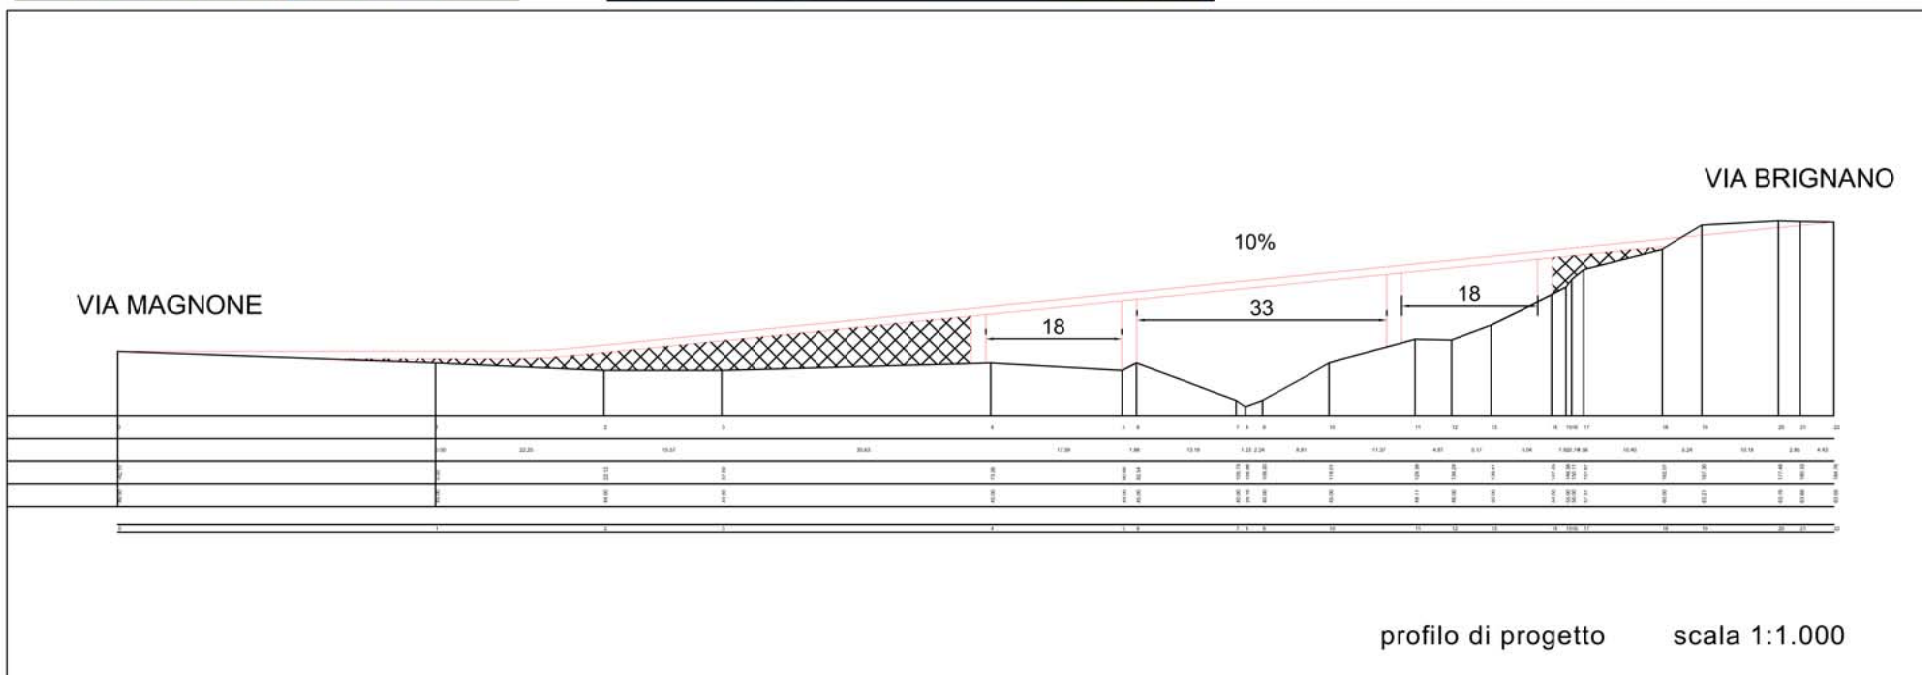

profilo di progetto

scala 1:1.000

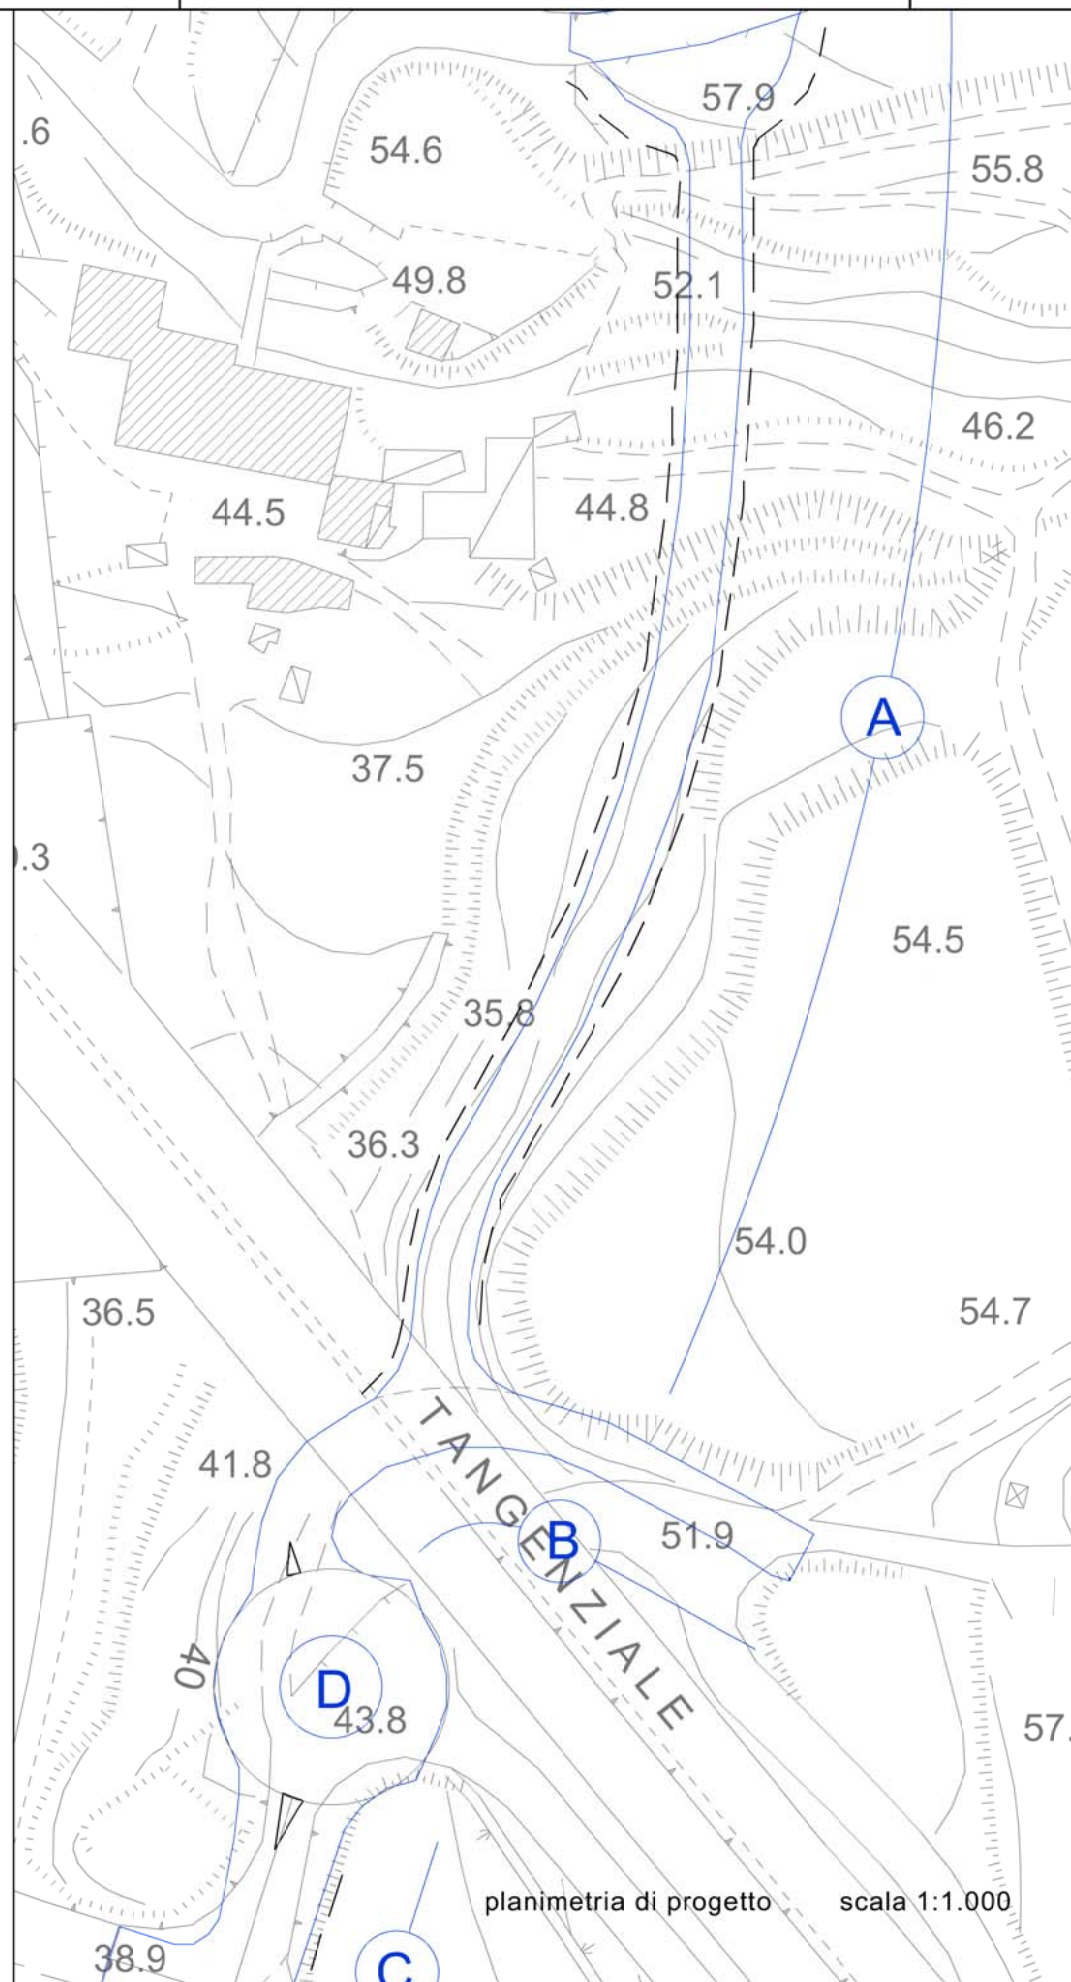

planimetria di progetto

scala 1:1.000